

LEGENDE DACHFORMEN SOLL

-  Flachdach, Pultdach
-  Satteldach, Krüppelwalmdach, Walmdach, Scheddach, sowie Kombination Satteldach/Flachdach (Ausnahmen siehe "Sonderfälle" in "Zulässige Typologien")
-  keine Festlegung

"RÄUMLICHES LEITBILD 1.0", VF: 1.03
Marktgemeinde Gratwein-Straßengel

VERORDNUNG
2.1. Zulässige Dachformen urban/suburban

FÜR DEN GEMEINDERAT
 DIE BÜRGERMEISTERIN:

UNTERSCHRIFT Frau Bürgermeisterin Doris Dirnberger:
 Gratwein-Straßengel, am



DIE LANDESREGIERUNG:

Genehmigungsvermerk der
 Steiermärkischen Landesregierung:
 Graz, am:
 Zl.:






PLANVERFASSER:

Heigl Consulting ZT GmbH
 Graz, am:
 Urkundennummer: 08/23
 GZ: HC48_2.01, 13.03.2025



HEIGL CONSULTING ZT GMBH
 Kompetenzzentrum für
 Raumplanung Architektur Umwelt Management

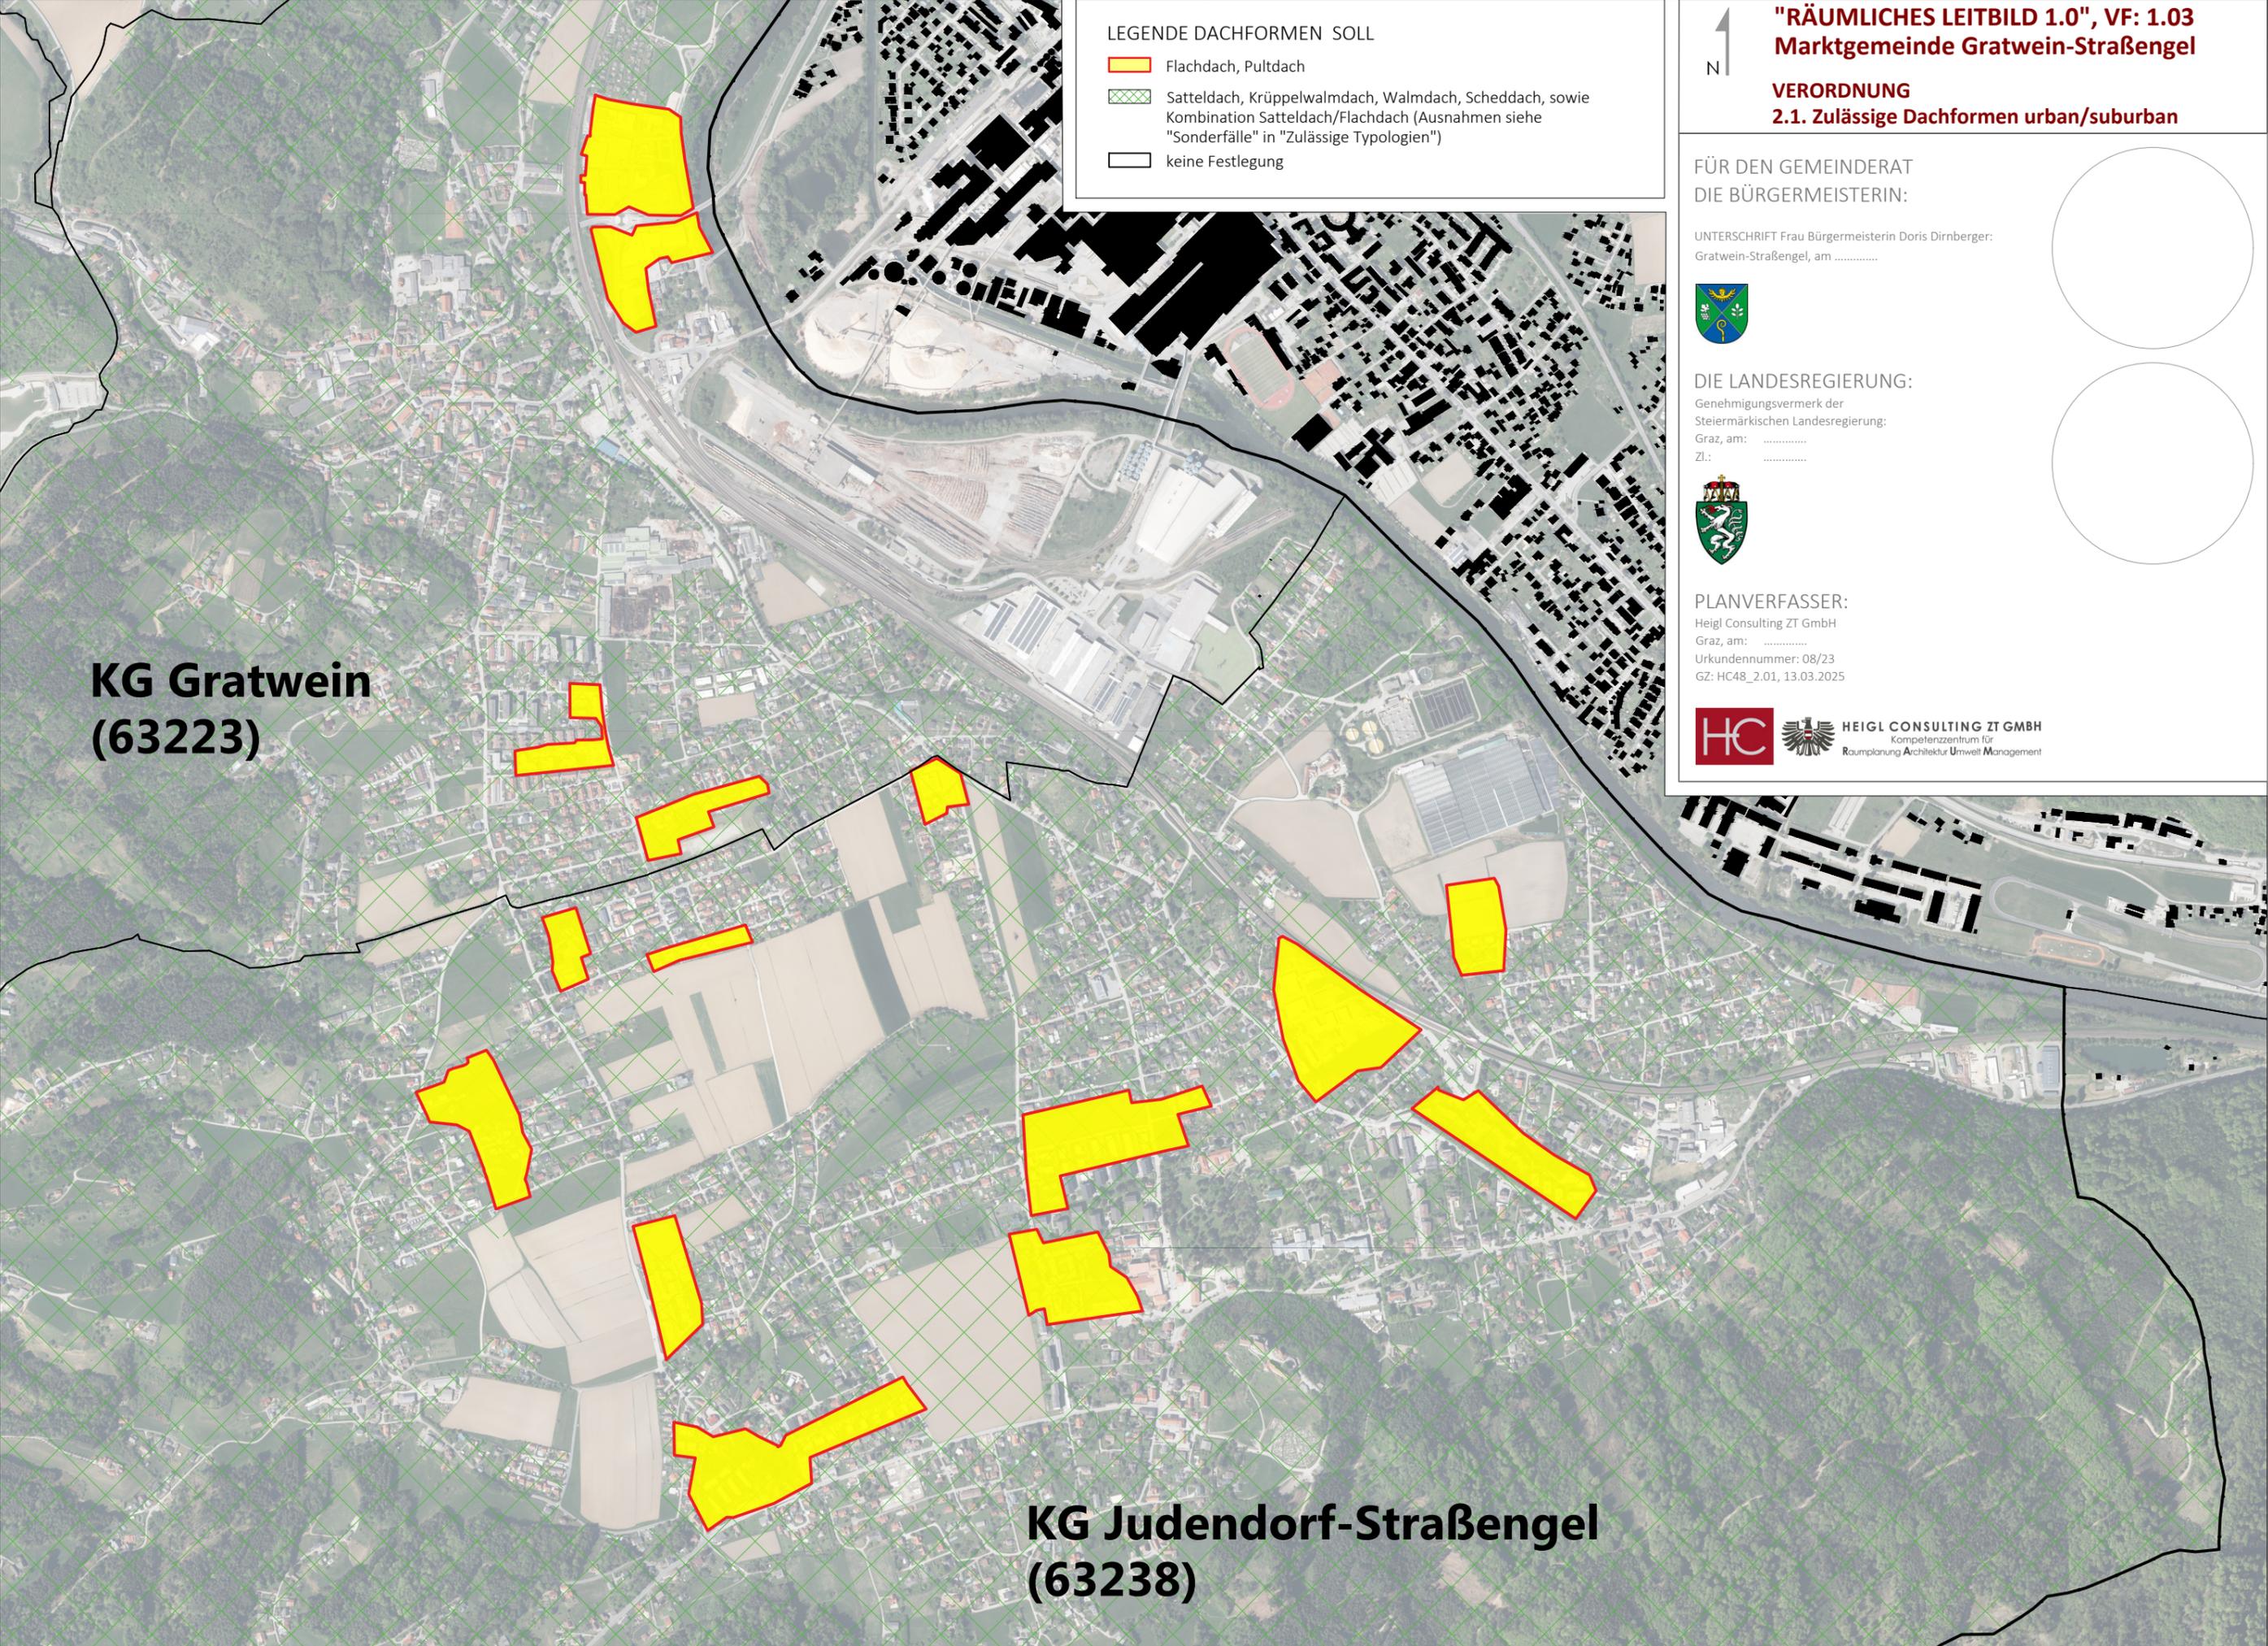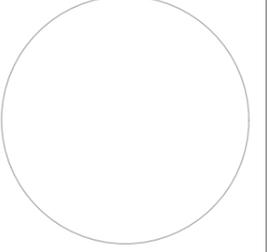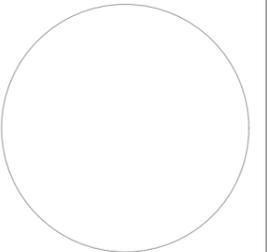

KG Gratwein
(63223)

KG Judendorf-Straßengel
(63238)